


TEREN PRZEZACZONY DO ZBYCIA

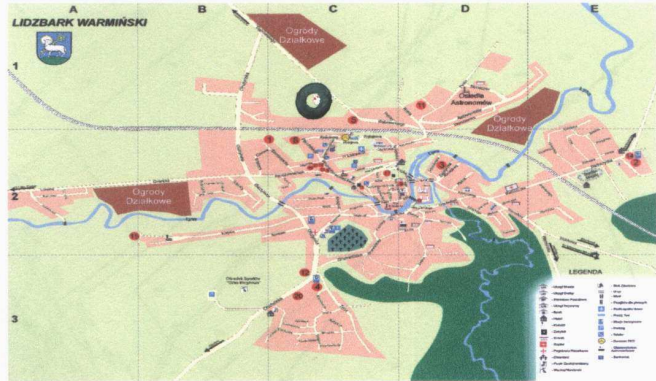

1. Teren:

Lidzbark Warmiński ulica Dąbrowskiego

2. Właściciel:

Gmina Miejska Lidzbark Warmiński
ul. Ratuszowa 5
Tel. (89) 767 22 31
fax. (89) 767 23 03
e-mail: um@lidzbarkwarminski.pl

3. Numer działki : 17, obręb nr 2

4. Numer Księgi wieczystej - 14806

5. Powierzchnia działki - 18536 m²
(Działka może być podzielona).


6. Uzbrojenie – brak

7. Dostępność komunikacyjna - dobra

8. Istniejąca zabudowa – brak

9. Sposób zagospodarowania – przeznaczenie w Planie Zagospodarowania Przemysłowego **B24P**– Teren projektowanego przemysłu, baz i składów.

10. Forma zbycia – przetarg.

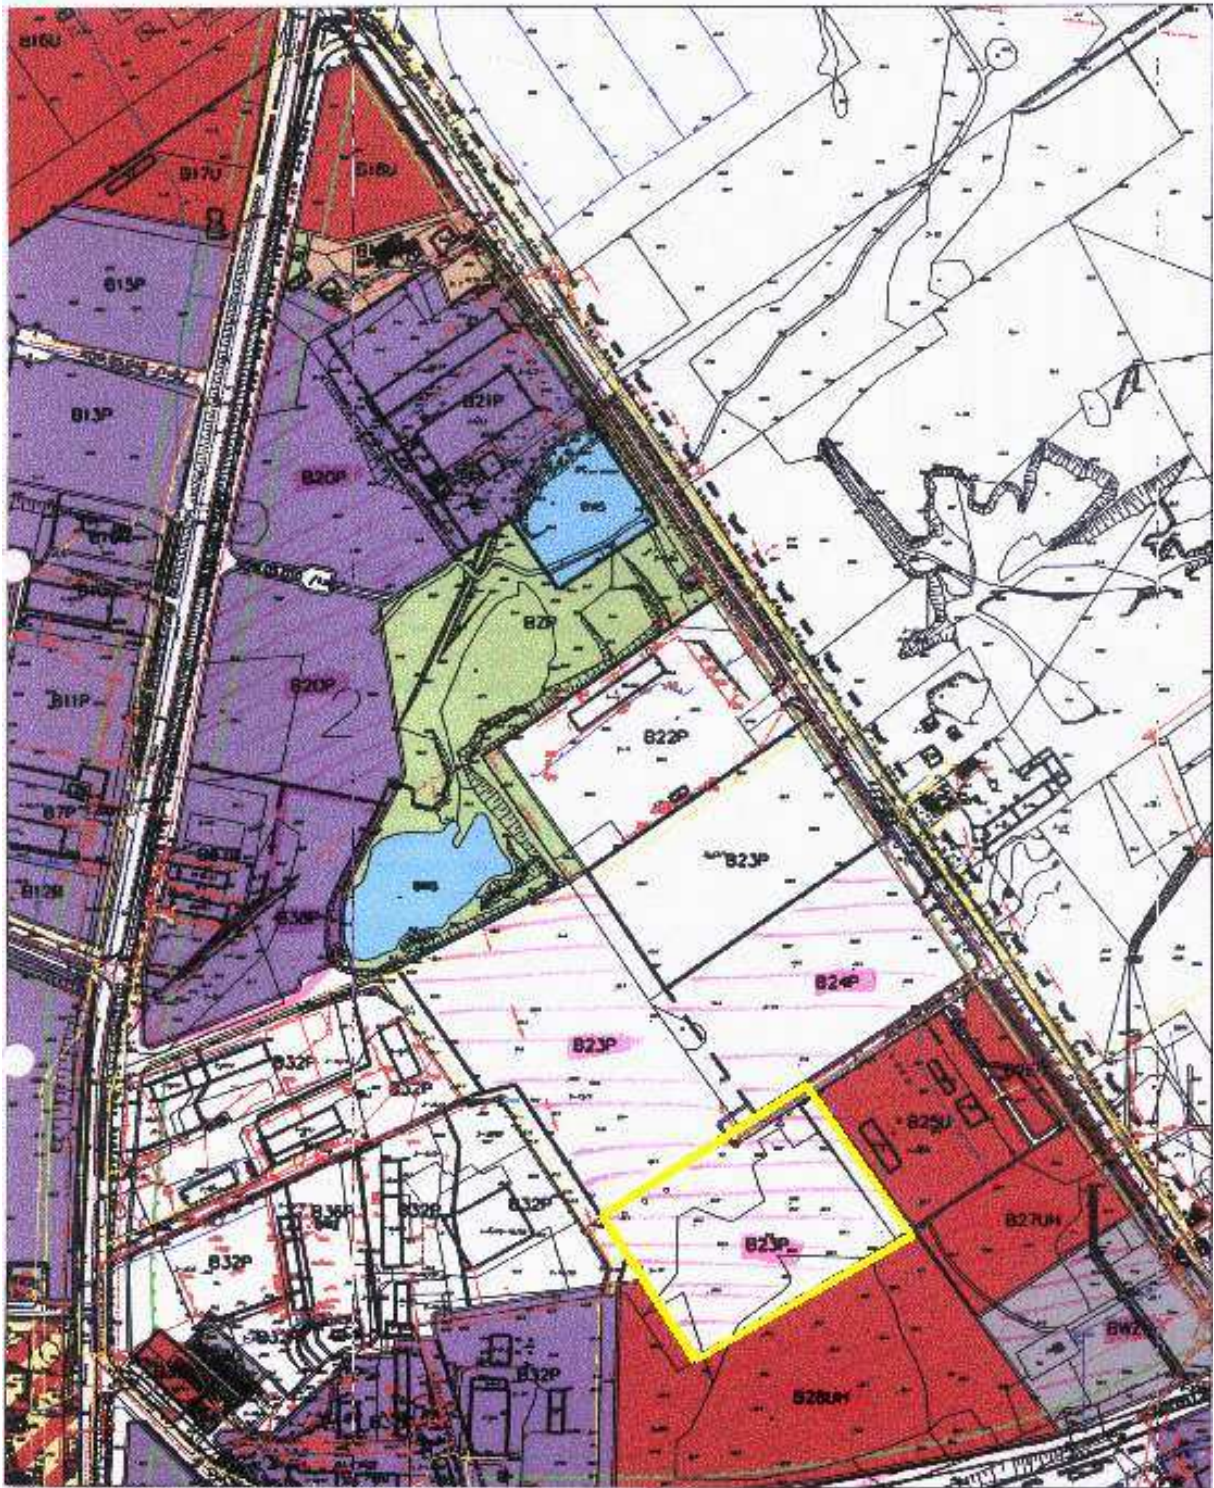

C:\mapy\MAPY dwg\B.dwg 2005-02-02 13:39:52