


TEREN PRZEZACZONY DO ZBYCIA

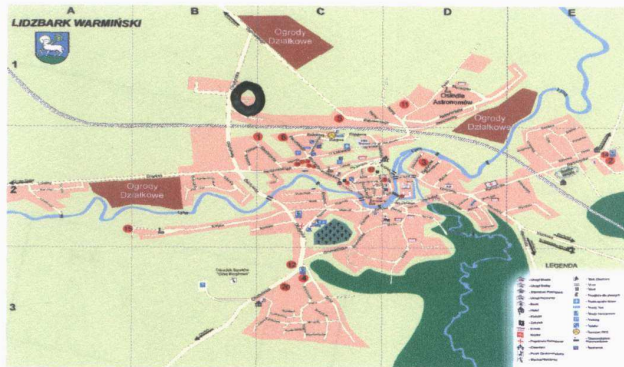


1. Teren:

Lidzbark Warmiński ulica Olsztyńska

2. Właściciel:

Gmina Miejska Lidzbark Warmiński
ul. Ratuszowa 5
Tel. (89) 767 22 31
fax. (89) 767 23 03
e-mail: um@lidzbarkwarminski.pl

3. Numer działki : 2/1, obręb nr 2
4. Numer Księgi wieczystej - 18629
5. Powierzchnia działki - 4955 m²
6. Uzbrojenie – sieć energetyczna, sieć gazowa, sieć telefoniczna
7. Dostępność komunikacyjna - dobra
8. Istniejąca zabudowa – brak
9. Sposób zagospodarowania – przeznaczenie w Planie Zagospodarowania Przestrzennego B38P – Teren projektowanego przemysłu, usług i baz składowych
10. Forma zbycia – przetarg.

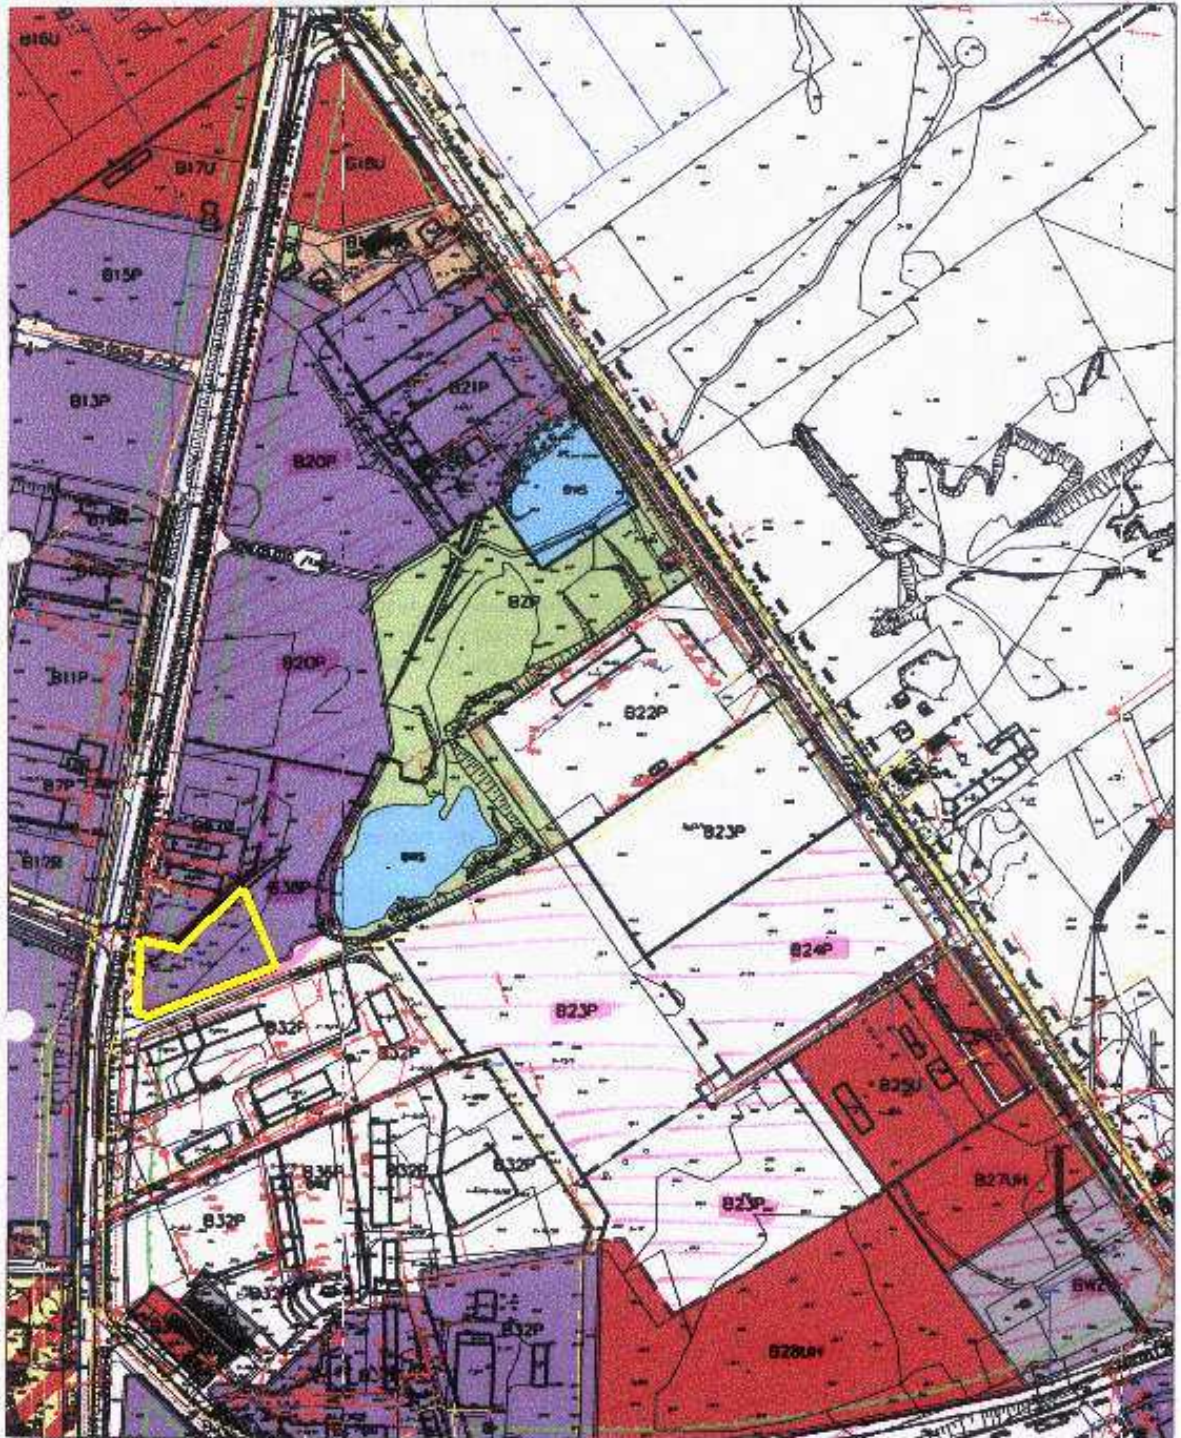

C:\mapy\MAPY dwg\B.dwg 2005-02-02 13:39:52