


## TEREN PRZEZACZONY DO ZBYCIA

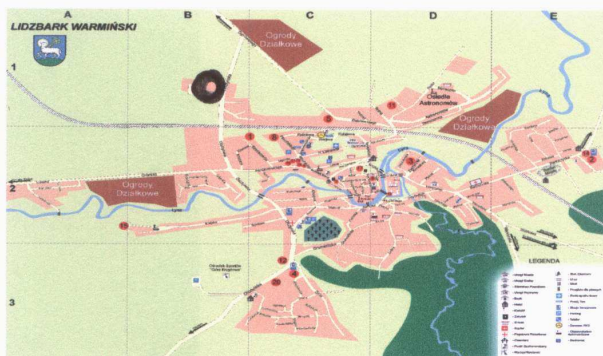


### 1. Teren:

Lidzbark Warmiński ulica Olsztyńska

### 2. Właściciel:

Gmina Miejska Lidzbark Warmiński  
ul. Ratuszowa 5  
Tel. (89) 767 22 31  
fax. (89) 767 23 03  
e-mail: um@lidzbarkwarminski.pl

3. Numer działki : 10/6, obręb nr 1
4. Numer Księgi wieczystej - 14803
5. Powierzchnia działki - 4388 m<sup>2</sup>
6. Uzbrojenie – sieć energetyczna, gazowa, wodociągowa,
7. Dostępność komunikacyjna - bardzo dobra
8. Istniejąca zabudowa – brak
9. Sposób zagospodarowania – przeznaczenie w Planie Zagospodarowania Przestrzennego:  
B12 P – Teren projektowanego przemysłu, baz i składów
10. Forma zbycia – przetarg.

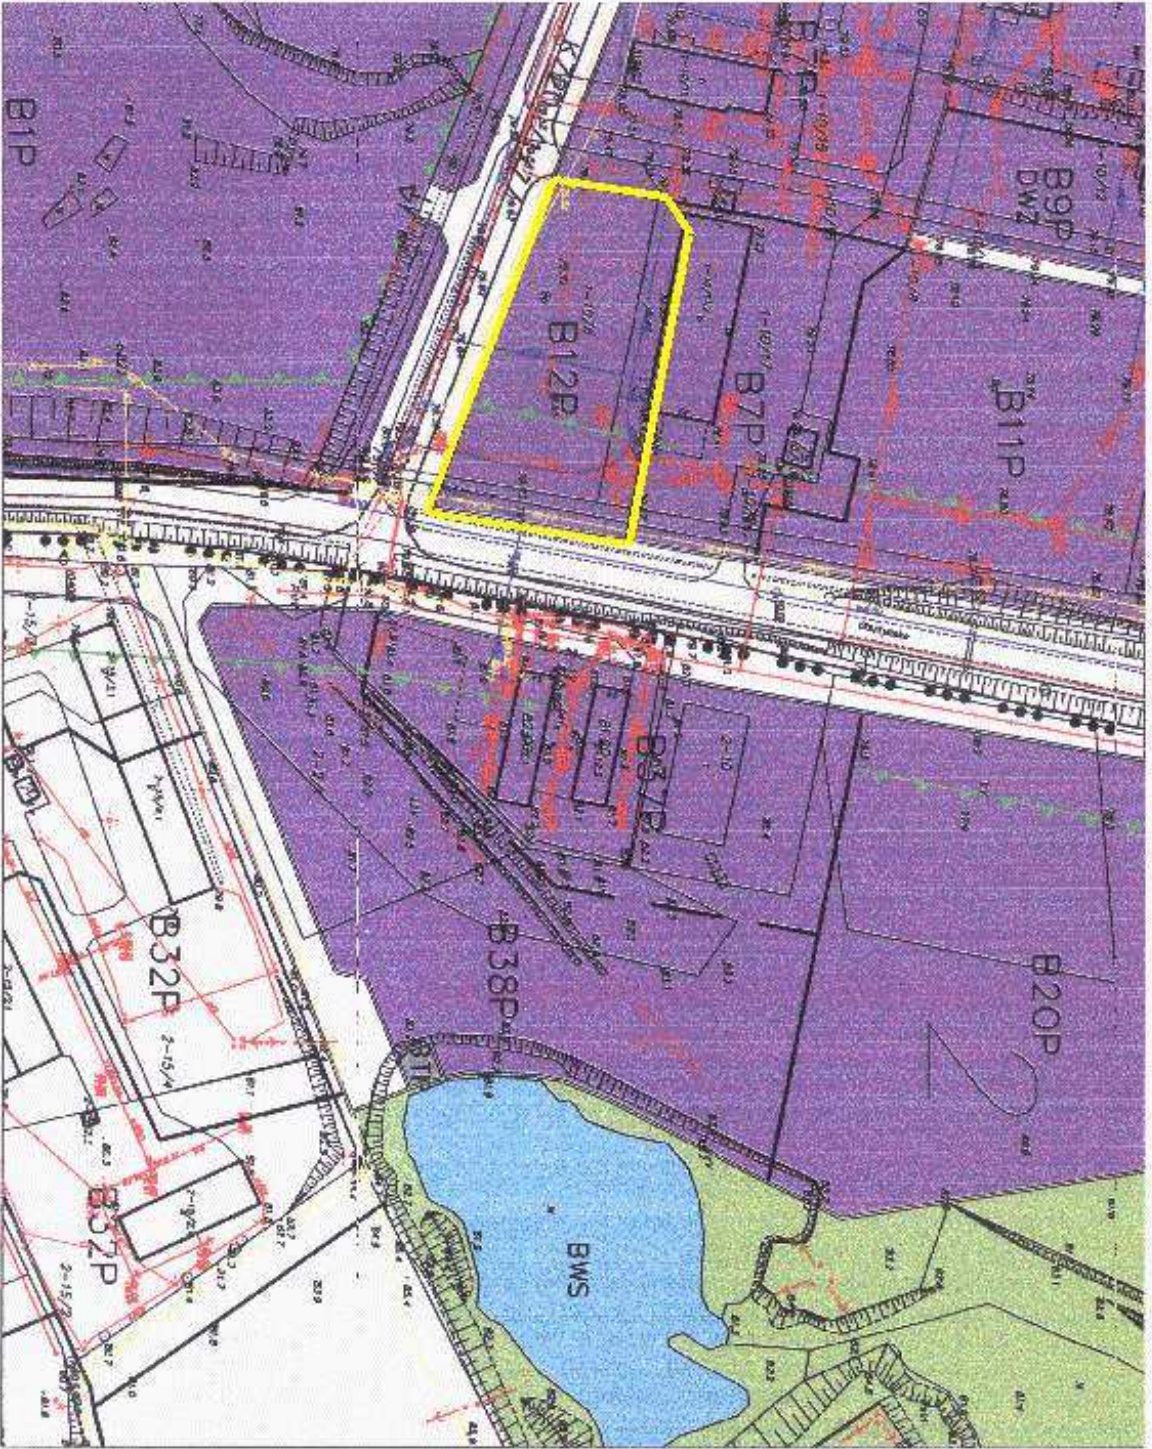

D:\mapa\MAPY dwajB.dwg 2005-04-04 10:20:56